


A

IPAR NAPJAI 2014 "A" Pavilion MUNKAPÉLDÁNY

JELMAGYARÁZAT
A kiállításra 800 szék, 637 m²

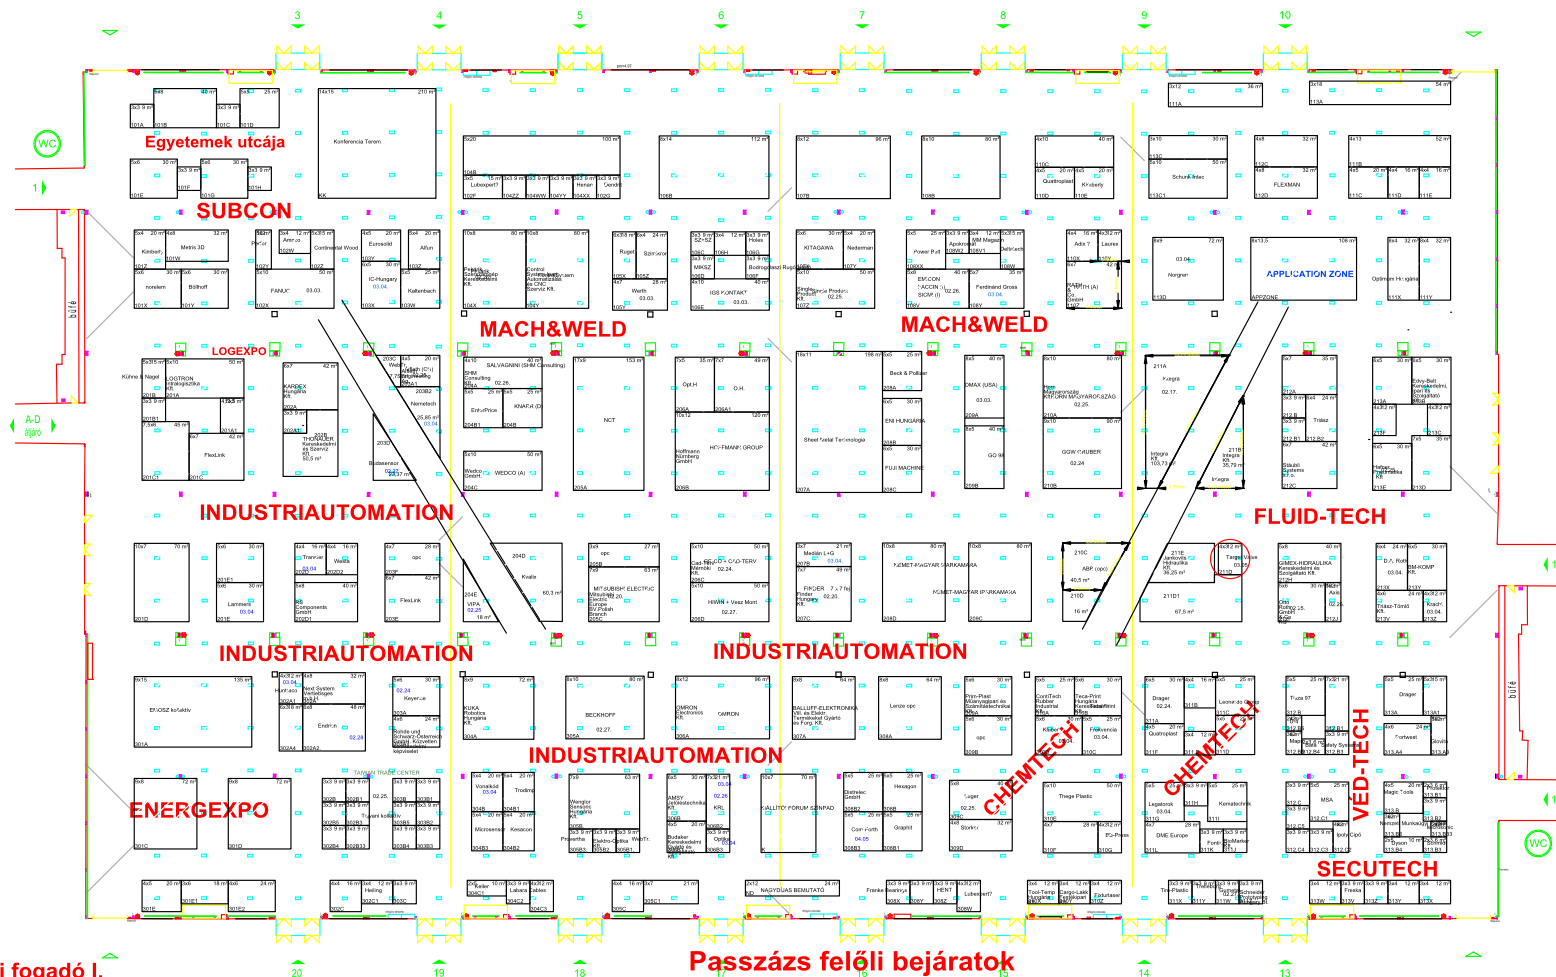

- Világítás (mese-világítás)
- Örsejt
- Örsejt + szellőztetés (szellőztetés)
- Tűzvesztékény (tűzvesztékény)
- Tápellátás (tűzvesztékény)
- Örsejt + elektronos fűtés (p=2,50 m) (Örsejt + fűtés)
- Énergiaellátás hely (v.c. szennyvíz, áram, telefon) (v.c. + csatlakozás)
- Állag-ellenőrzés (tűzvesztékény)
- Örsejt + elektronos fűtés + tűzvesztékény (Örsejt + fűtés)
- Örsejt + fűtés (szellőztetés)

Látogatói fogadó I.

Passzázs felőli bejáratok

Látogatói fogadó II.

